Situationsplan



N

SKALA 1:500


50 20 10 5 0

METER


Skiss
Brevbäraren
2021-11-23

Ascape

Souterrängplan, Plan 0

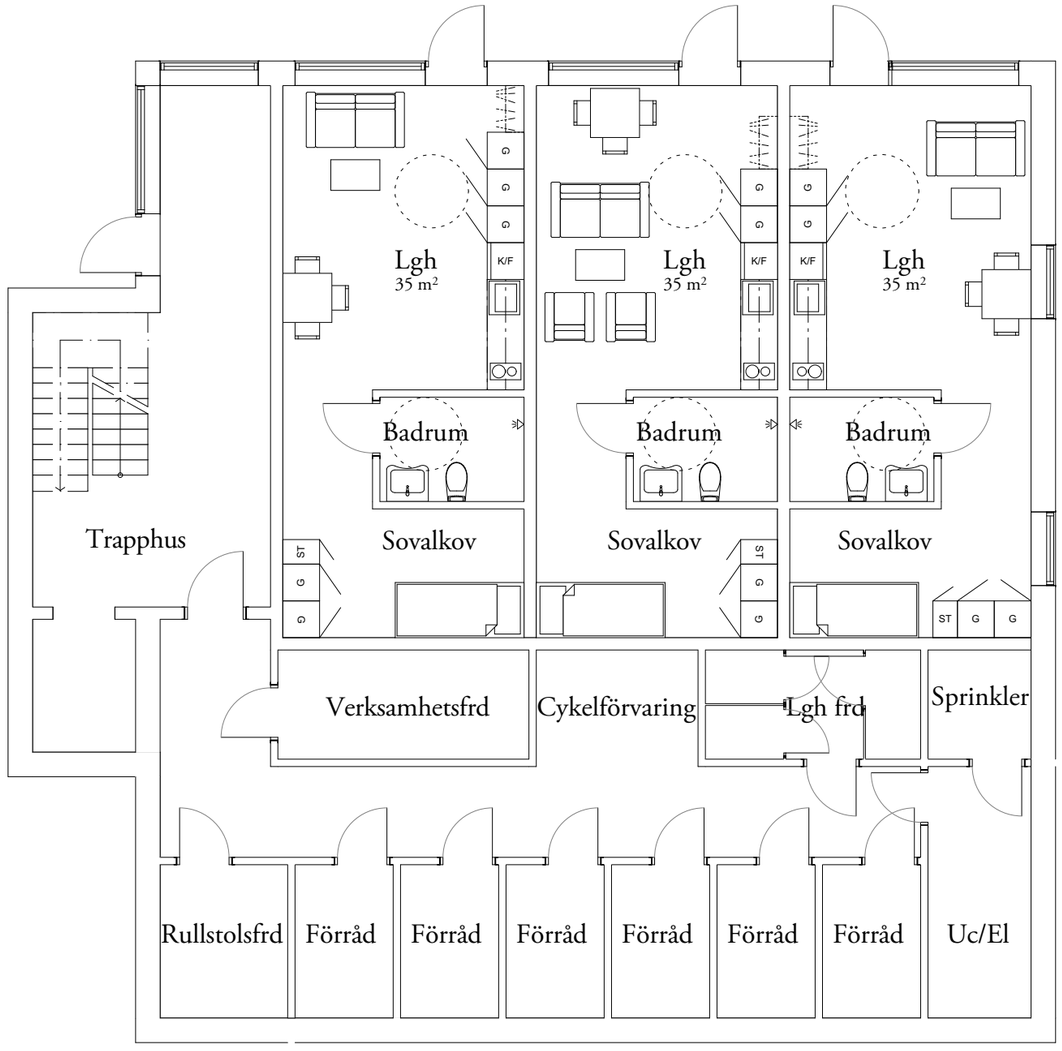

Souterrängplan

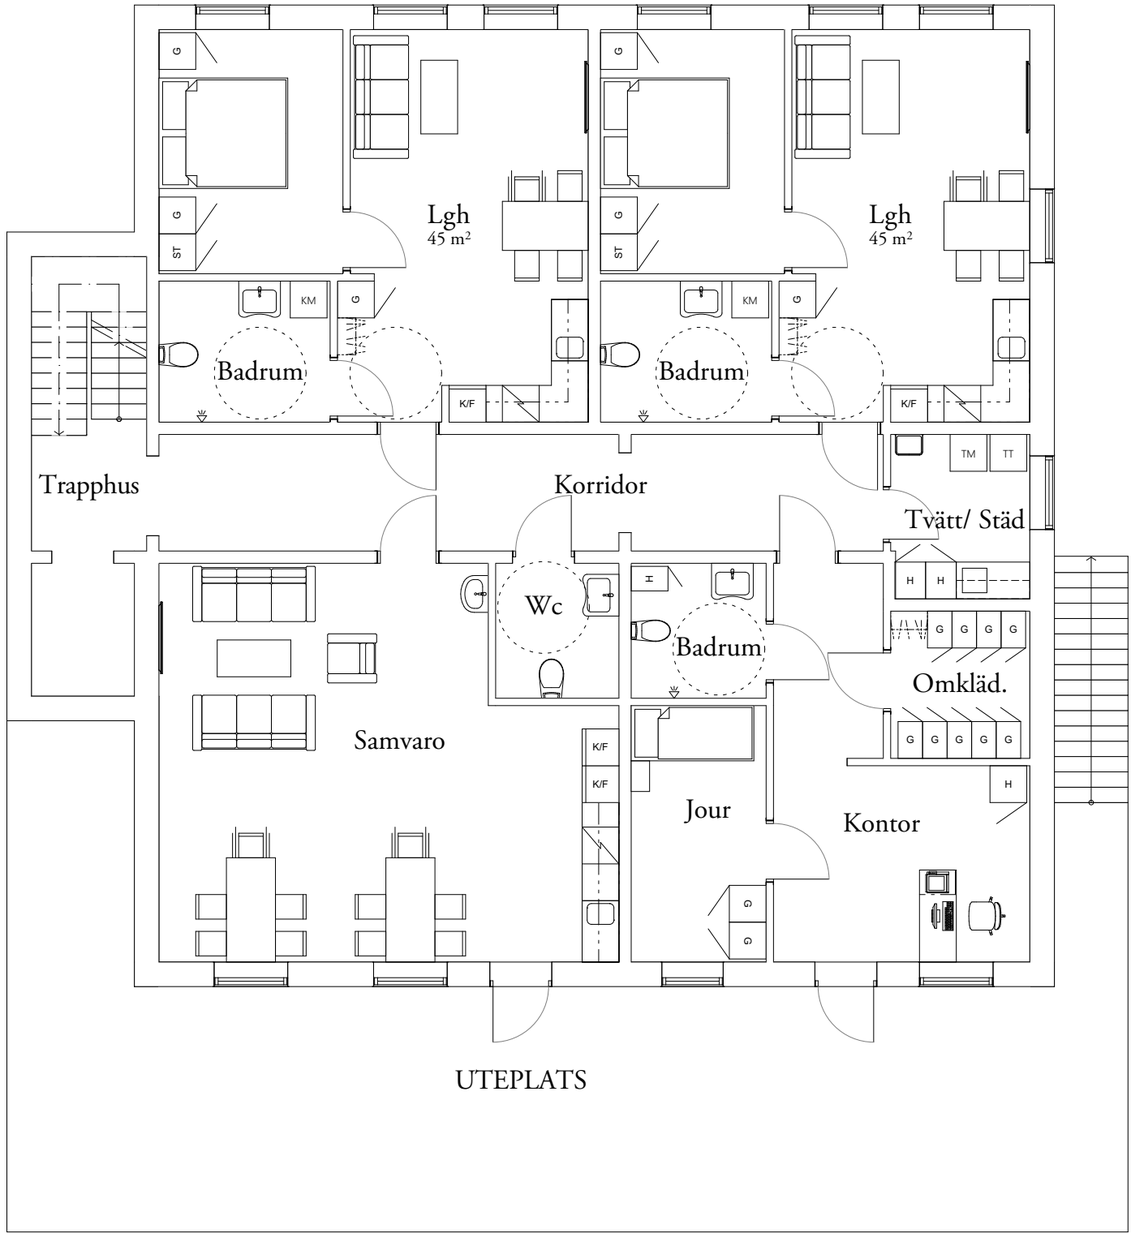

Plan 0

N

SKALA 1:100


10 5 2 1 0

METER

Skiss
Brevbäraren
2021-11-23

Ascape

Plan 1, Areasammanställning

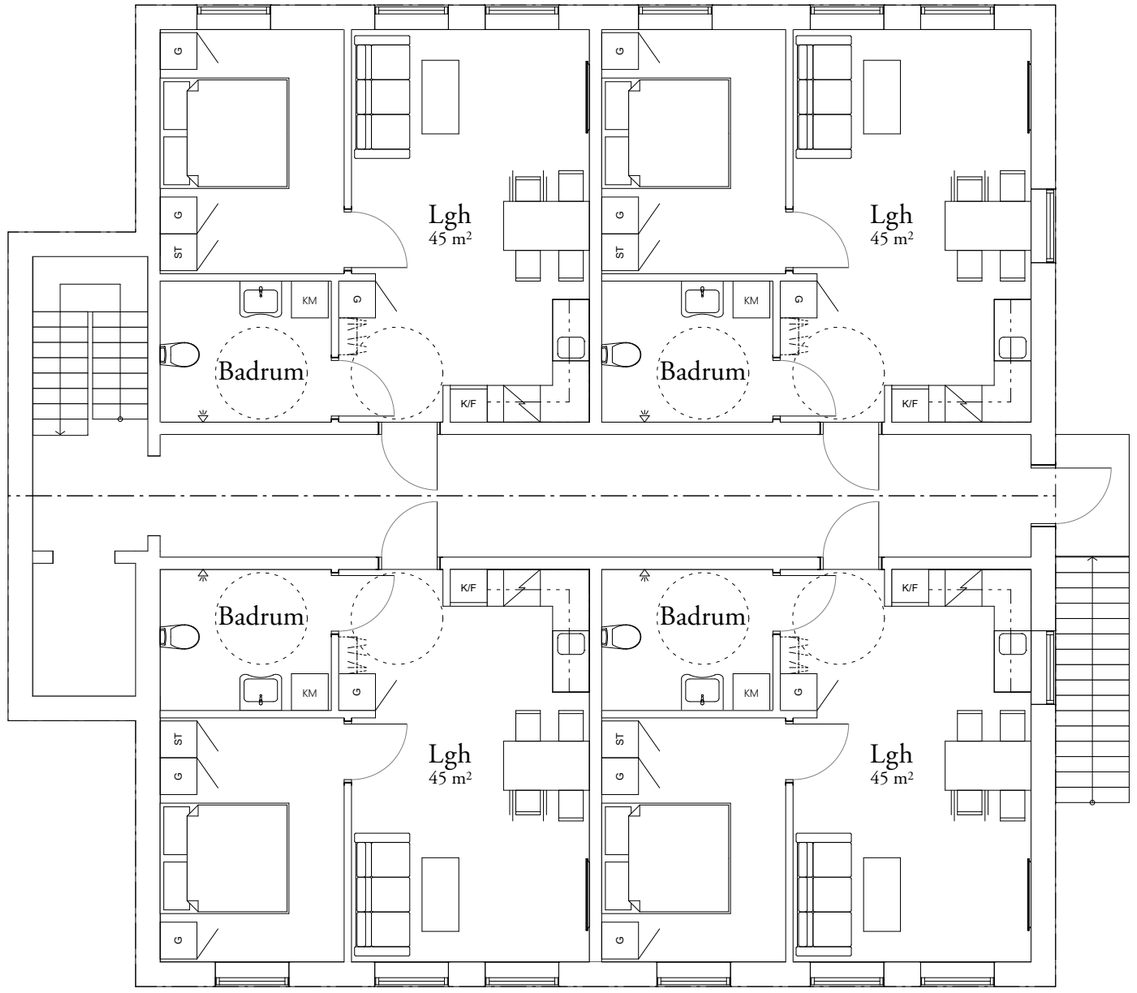

Areasammanställning	
	Yta
BOA	
	106,20
BRA	
	569,00
BTA	
	772,59

Plan 1

N

SKALA 1:100


10 5 2 1 0


METER

Skiss
Brevbäraren
2021-11-23

Ascape

Sektioner

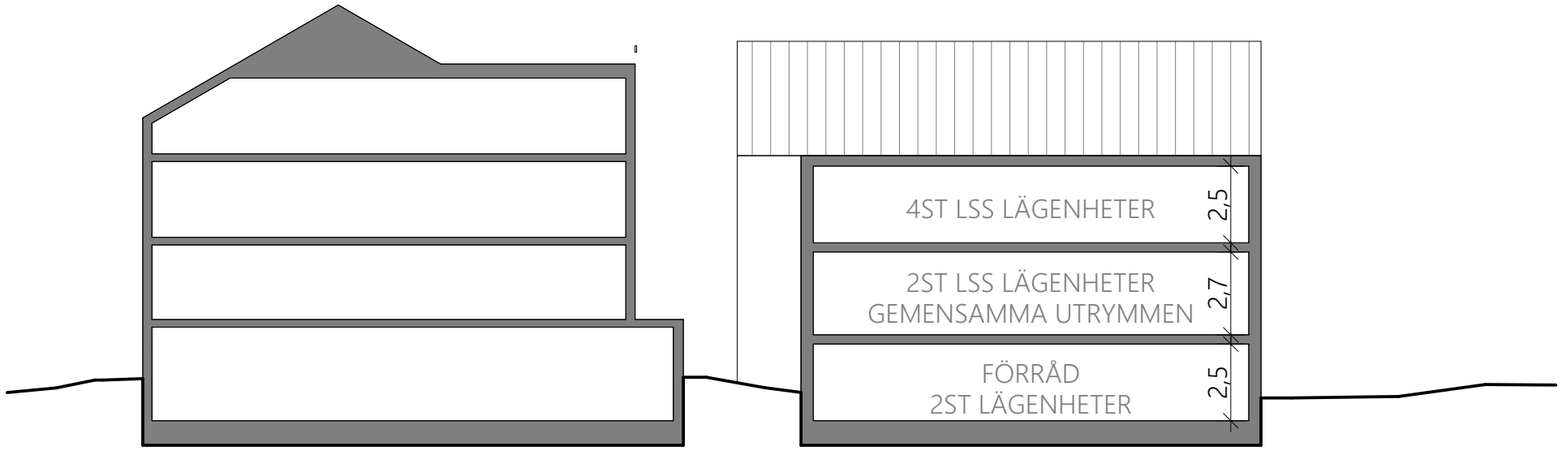

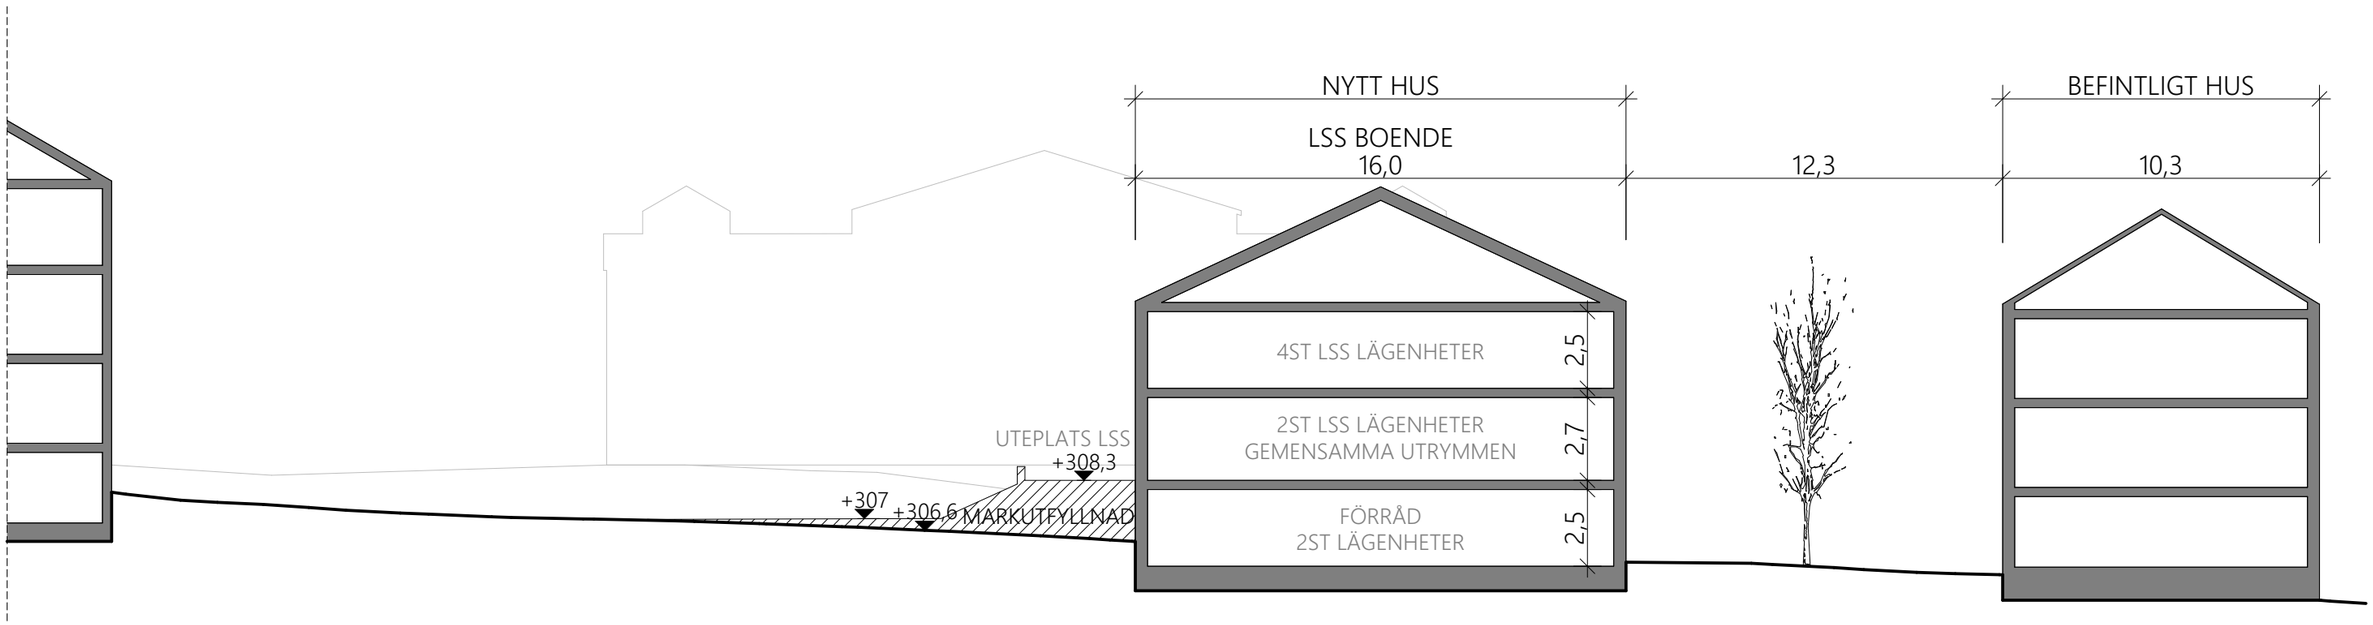


SKALA 1:200

20 15 10 5 2 1 0
METER


Skiss
Brevbäraren
2021-11-23

Ascape

Solstudier

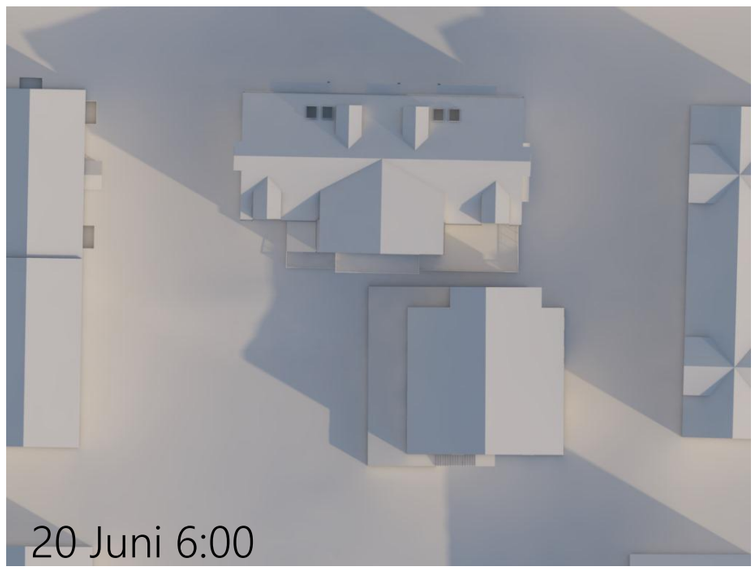




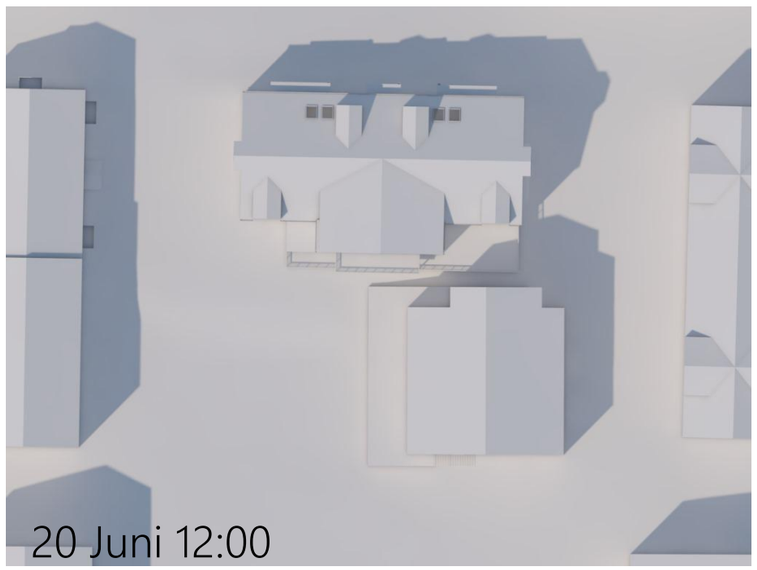







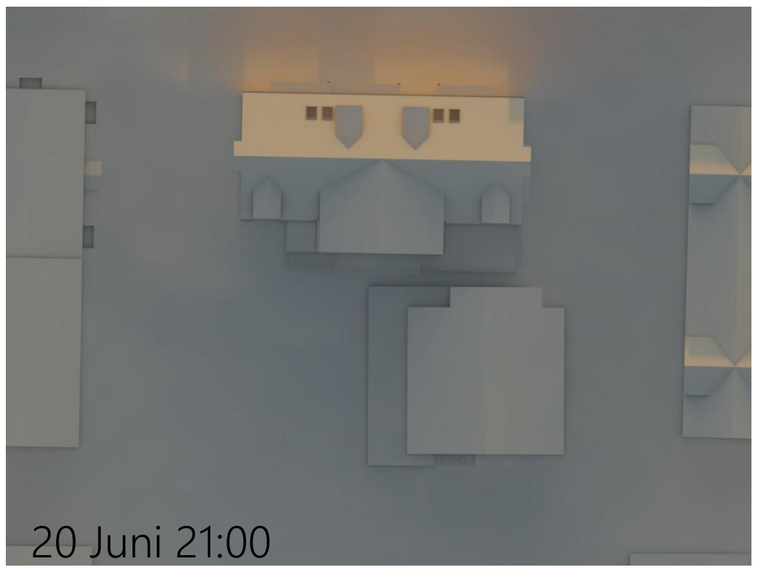

Skiss
Brevbäraren
2021-11-23
Ascape


Solstudier

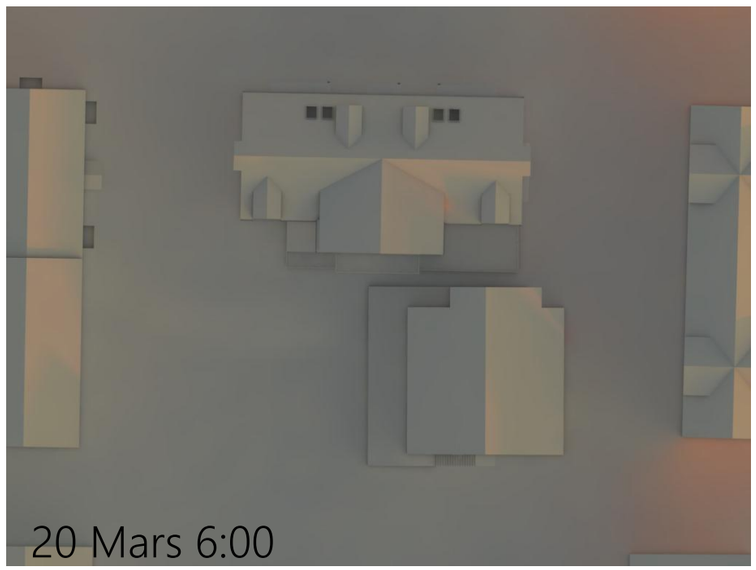

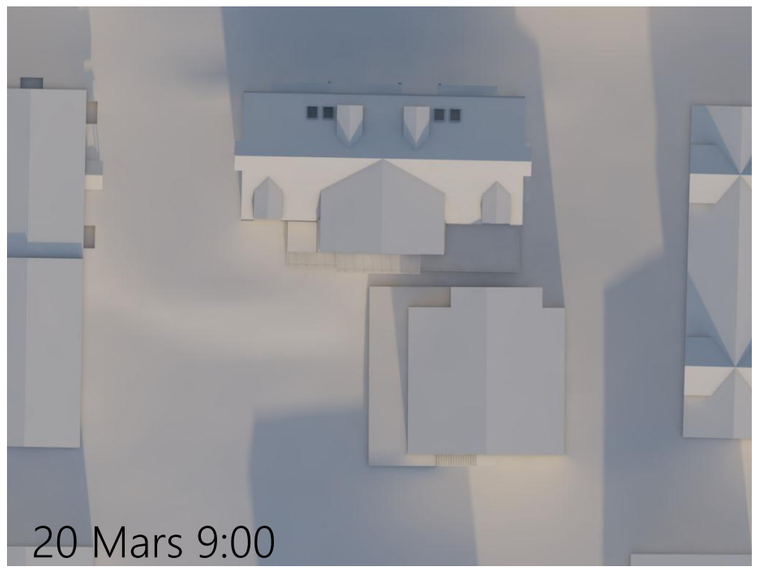






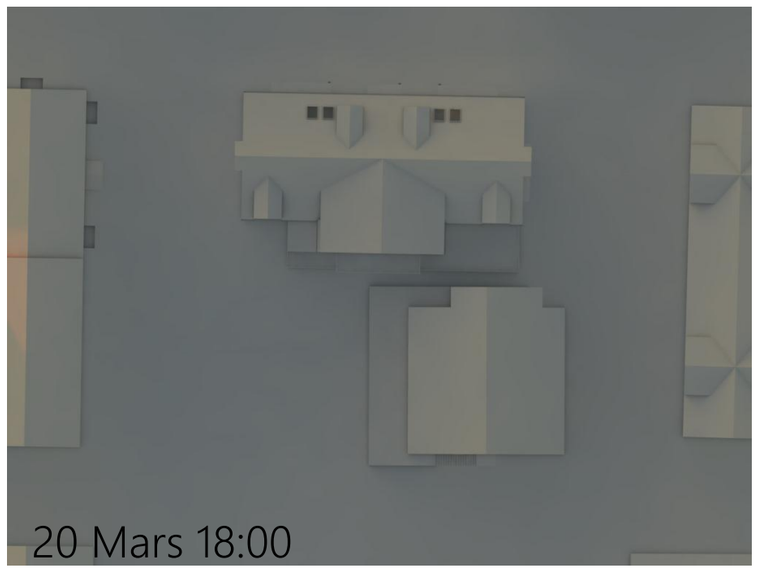



Skiss
Brevbäraren
2021-11-23
Ascape

Volymbilder

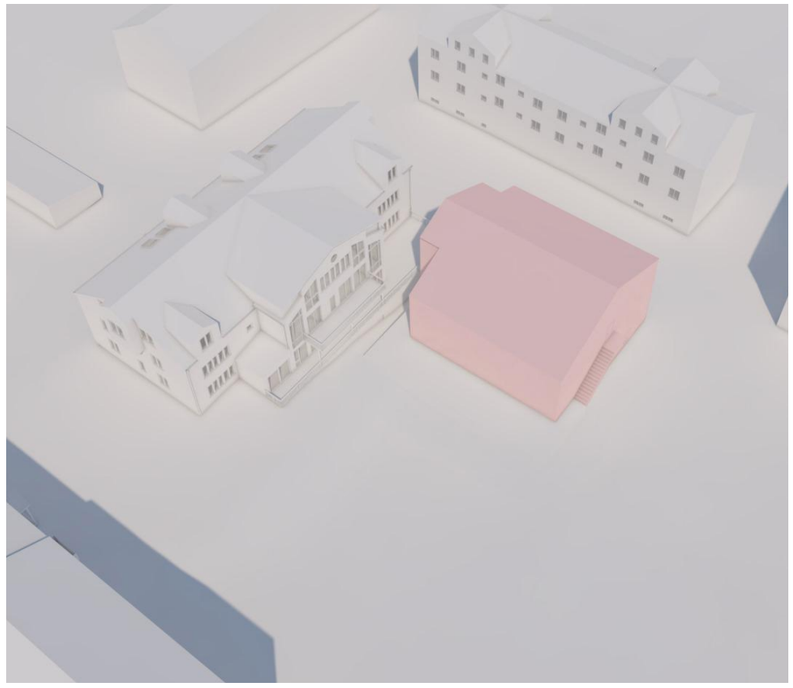





Skiss
Brevbäraren
2021-11-23
Ascape